

Q1 type

4LDK+BIG WIC+WIC

床暖房
 収納
 通風
 採光

BIG WIC=ビッグウォークインクローゼット WIC=ウォークインクローゼット

専有面積 80.10 m²

バルコニー面積/12.96m²

ルーフバルコニー面積/30.96m²


収納率 9.66%



3面採光
角住戸



両面
アウトポール

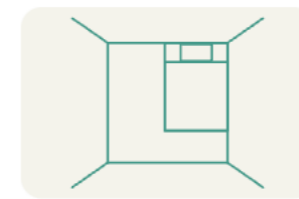

主寝室6.5畳



LDK
合計15.0畳



ウォークイン
クローゼット



ビッグウォーク
インクローゼット





パントリー



ルーフバルコニー



玄関
マルチスペース

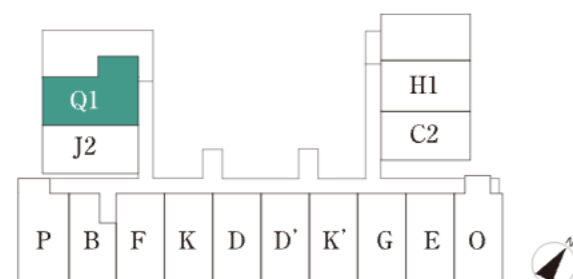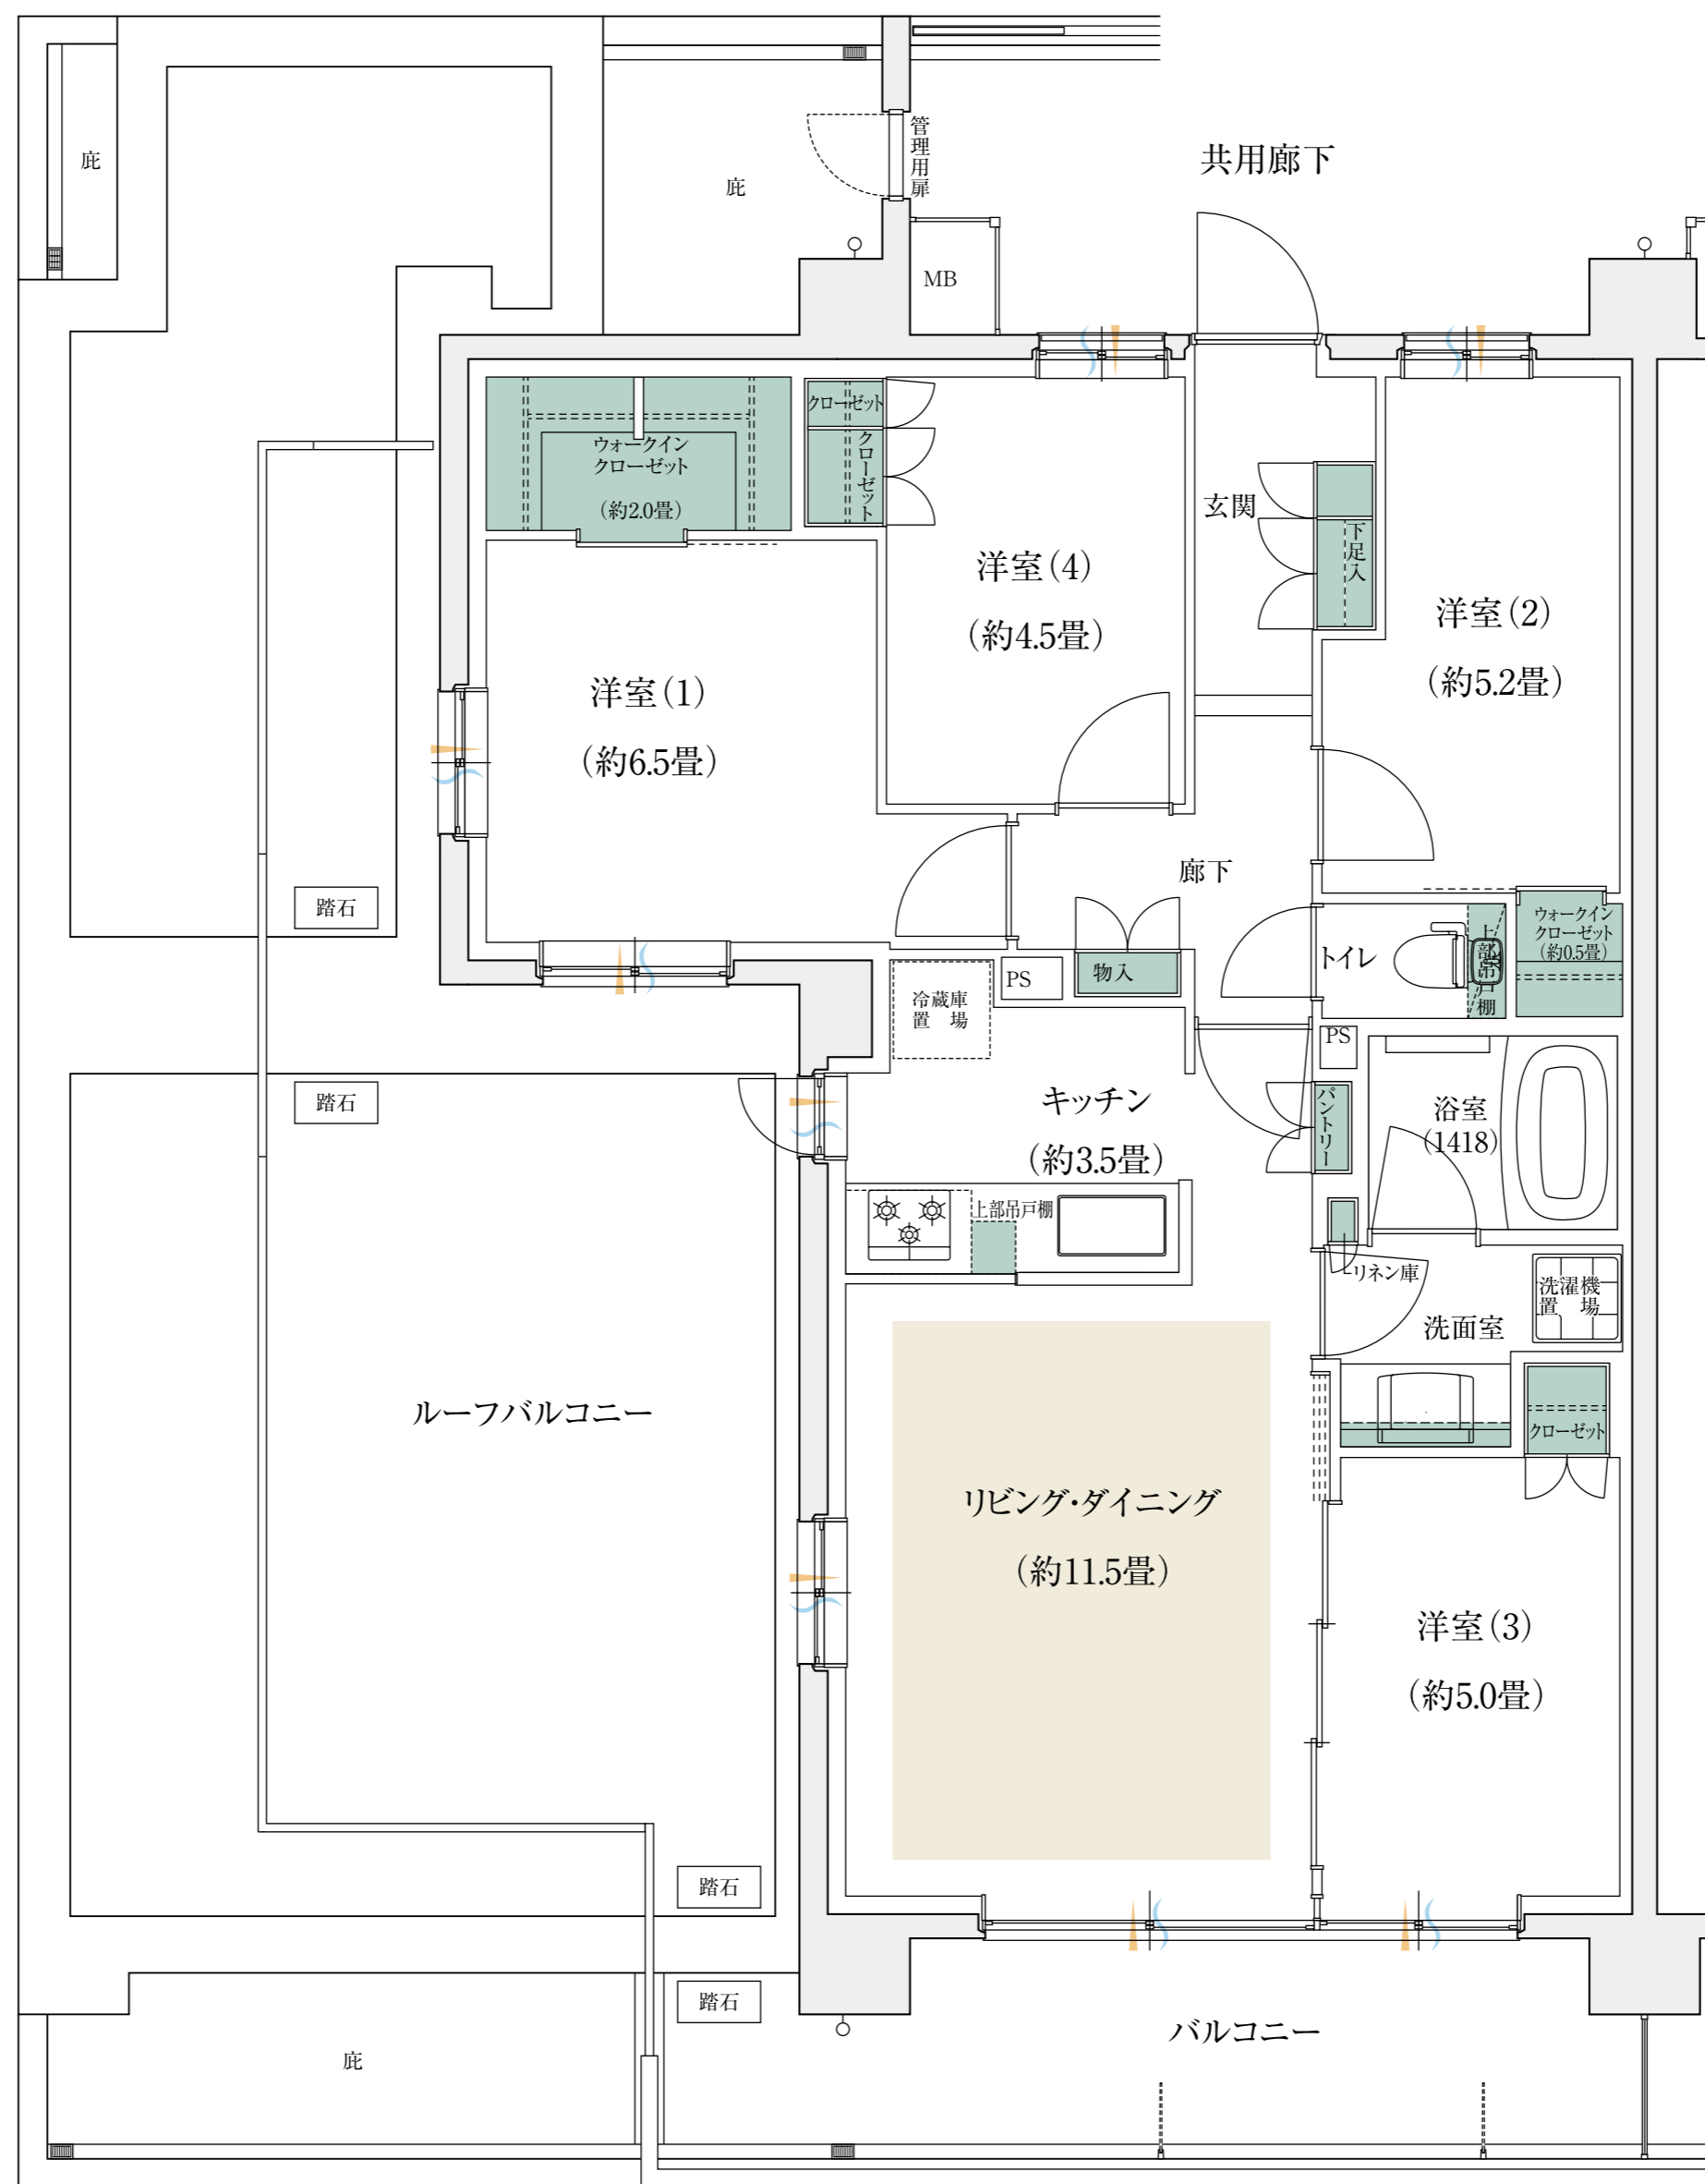

各階平面図(3階)

※掲載の図面は設計段階の図面を基に描いたもので実際とは異なります。最新の図面集でご確認ください。

※掲載の間取り図面は代表タイプの間取りを掲載しております。販売住戸の間取りについては、本告時の「物件概要」内「販売住戸の一覧」をご覧ください。

※住戸により仕様・形状が異なる場合があります。